


CONDULITH® - Premium Stahlfaser

TS 5.0

Zusatzbewehrung bei fugenloser Stahlfasersonhle

Detail: TT-Stütze in Plattenmitte (Schnitt o. M.)

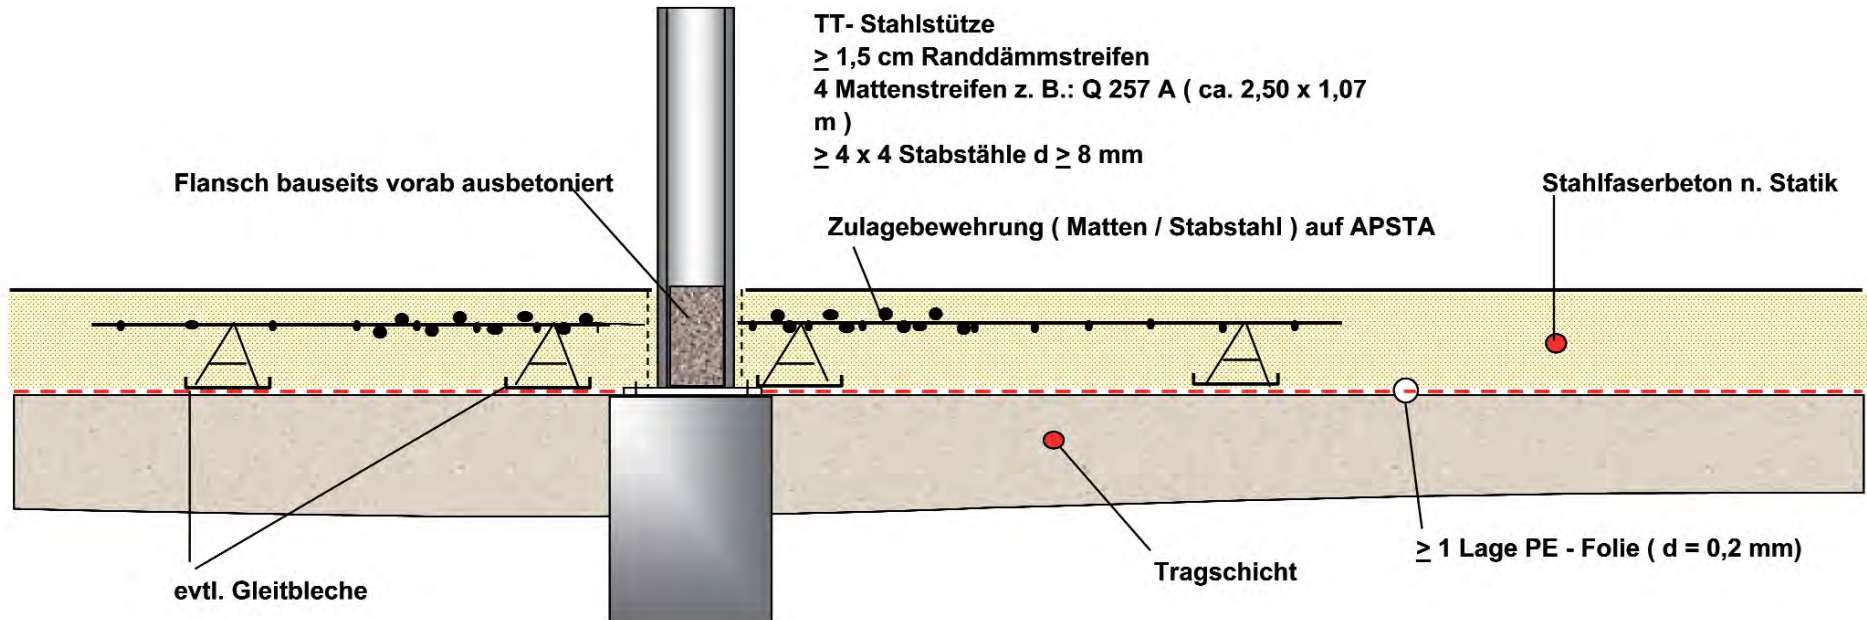

Condulith®

Deutsche
Industrieboden-
technik

Gesellschaft mbH

Condulith® – Deutsche Industriebodentechnik GmbH

Zähringerallee 135

32425 Minden

Telefon (0571) 38 51 29-50

Telefax (0571) 38 51 29-55

eMail info@condulith.de

www.condulith.de

Klosengartenstr. 32

50374 Erftstadt

Telefon (02235) 98 616-0

Telefax (02235) 98 616-19

Nonnenplan 7

98617 Meiningen

Telefon (03693) 88 251-0

Telefax (03693) 88 251-20

Diese technische Unterlage darf nicht ohne unsere schriftliche Genehmigung vervielfältigt werden. Wir behalten uns das Recht der Auswertung unseres geistigen Eigentums vor.