


# CONDULITH® - Premium

TS 11.0

## ALU-Kantenschutzsystem (Schritt 1/2)

### Detail: verdübelte Tagesfeldschalung mit ALU-Kantenschutz CON KS ALU 40/7 (o.M.)

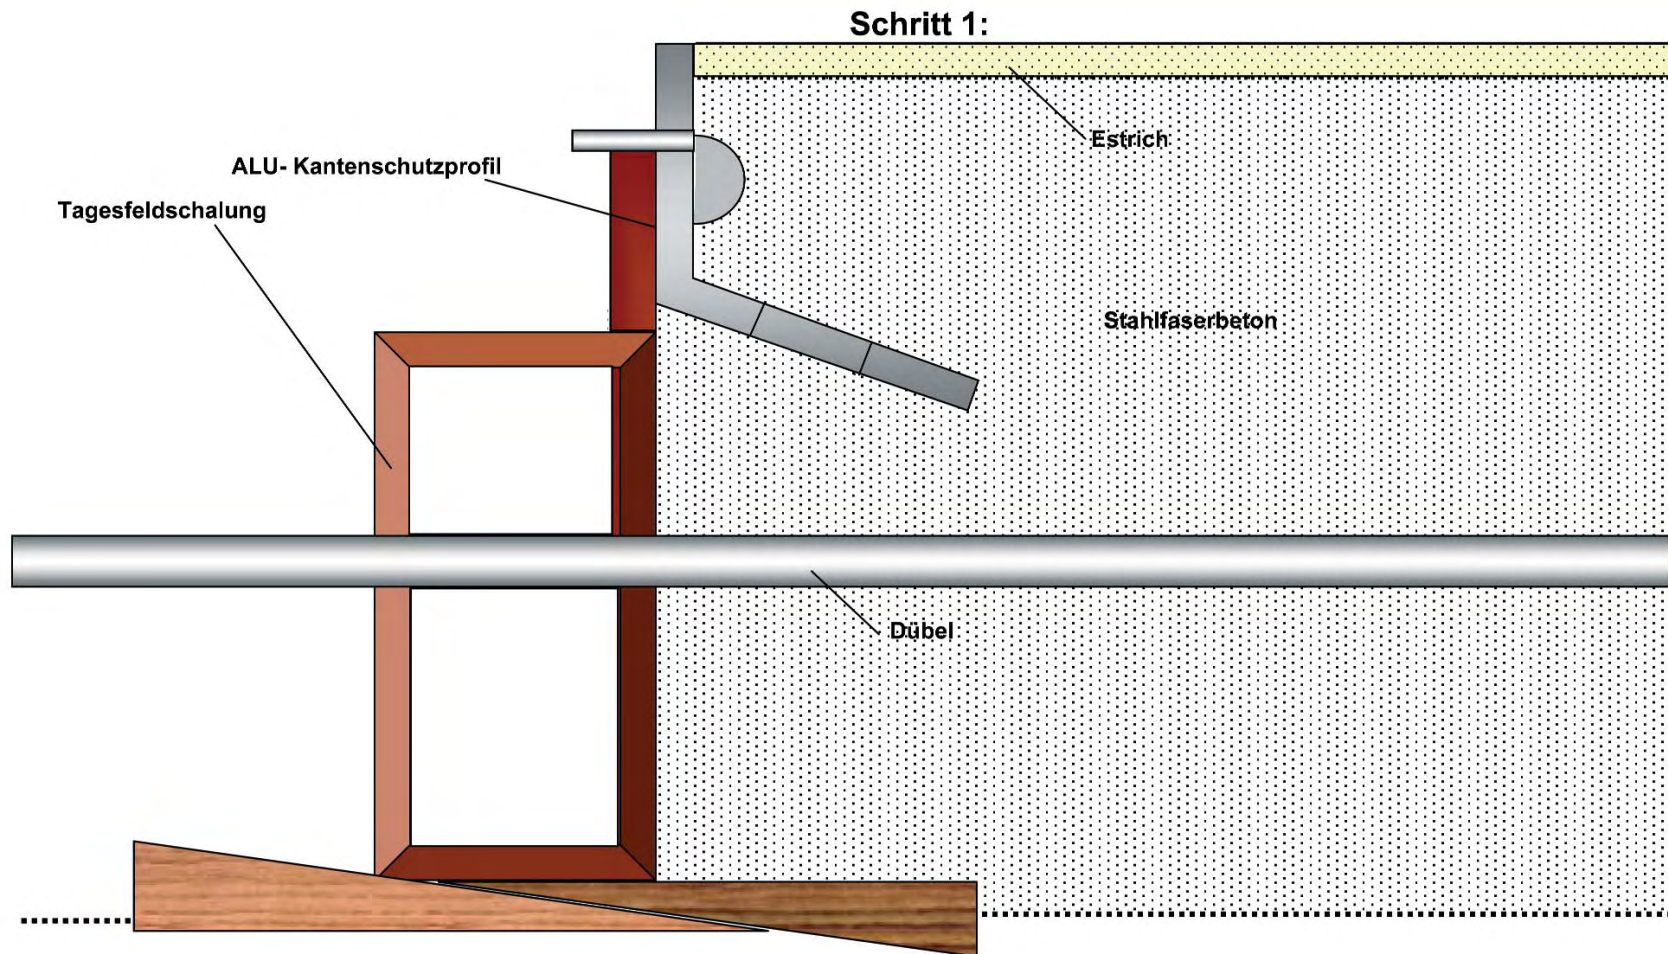

Condulith®

Deutsche  
Industrieboden-  
technik

Gesellschaft mbH

Condulith® – Deutsche Industriebodentechnik GmbH

Zähringerallee 135

32425 Minden

Telefon (0571) 38 51 29-50

Telefax (0571) 38 51 29-55

eMail [info@condulith.de](mailto:info@condulith.de)

[www.condulith.de](http://www.condulith.de)

Klosengartenstr. 32

50374 Erftstadt

Telefon (02235) 98 616-0

Telefax (02235) 98 616-19

Nonnenplan 7

98617 Meiningen

Telefon (03693) 88 251-0

Telefax (03693) 88 251-20

Diese technische Unterlage darf nicht ohne unsere schriftliche Genehmigung vervielfältigt werden. Wir behalten uns das Recht der Auswertung unseres geistigen Eigentums vor.