


# CONDULITH® - Indutherm (Industrieboden mit Flächenheizung)

## Bewehrung 1-lagig oder 2-lagig

### Prinzipskizze o. M.

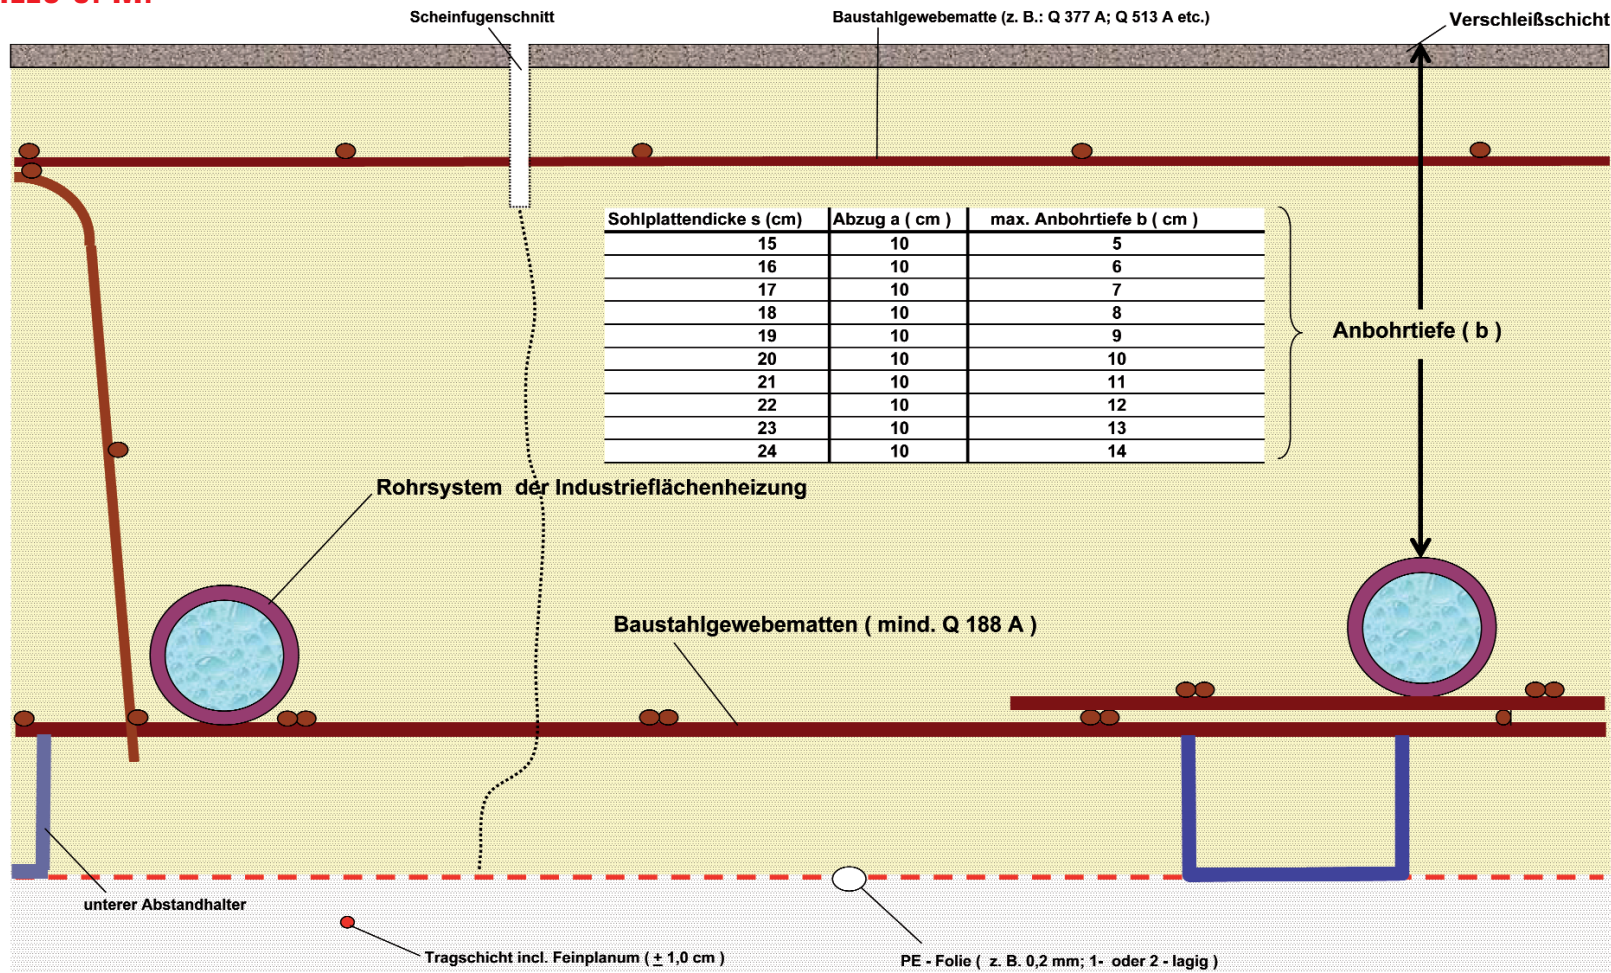

**Condulith® – Deutsche Industriebodentechnik GmbH**  
 Zähringerallee 135  
 32425 Minden  
 Telefon (0571) 38 51 29-50 eMail info@condulith.de  
 Telefax (0571) 38 51 29-55 www.condulith.de

Klosengartenstr. 32  
 50374 Erftstadt  
 Telefon (02235) 98 616-0  
 Telefax (02235) 98 616-19

Nonnenplan 7  
 98617 Meiningen  
 Telefon (03693) 88 251-0  
 Telefax (03693) 88 251-20

Diese technische Unterlage darf nicht ohne unsere schriftliche Genehmigung vervielfältigt werden. Wir behalten uns das Recht der Auswertung unseres geistigen Eigentums vor.